



OPĆINA RUŽIĆ


PROSTORNI PLAN UREĐENJA

IZMJENE I DOPUNE IV

KARTOGRAFSKI PRIKAZ:

2.0.

INFRASTRUKTURNI SUSTAVI

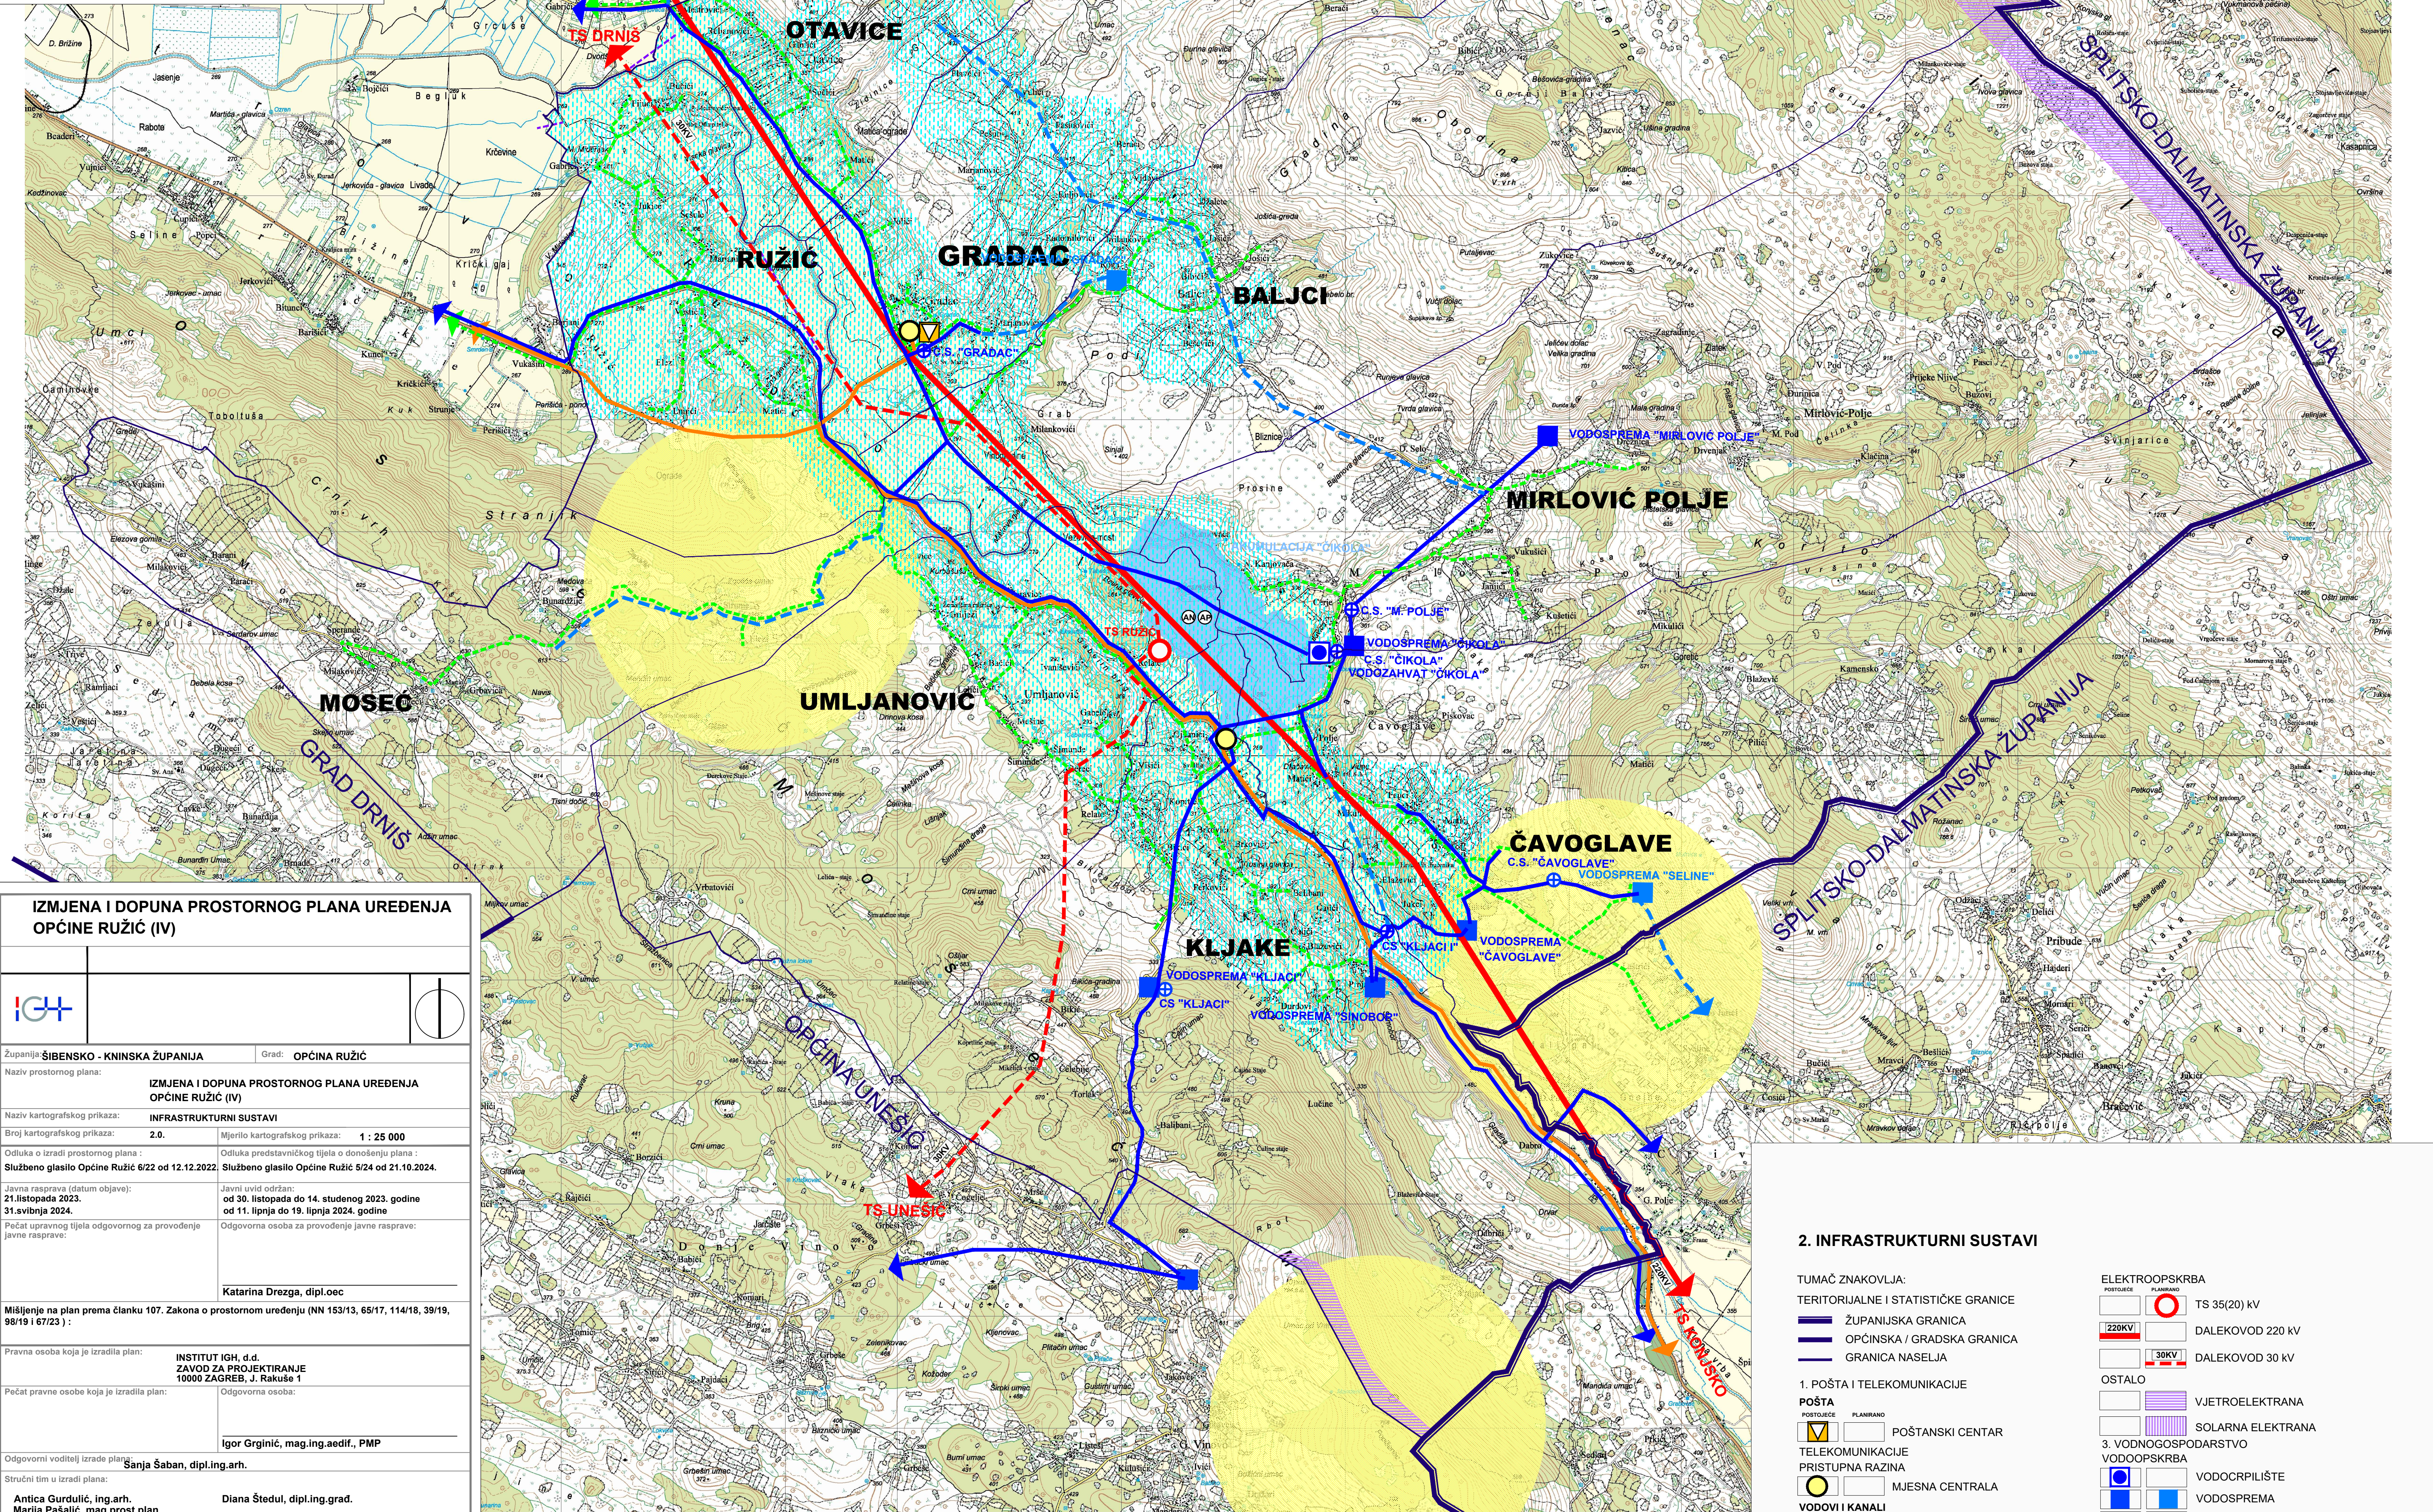

IZMJENA I DOPUNA PROSTORNOG PLANA UREĐENJA OPĆINE RUŽIĆ (IV)

Županija: ŠIBENSKO - KNINSKA ŽUPANIJA	Grad: OPĆINA RUŽIĆ
Naziv prostornog plana: IZMJENA I DOPUNA PROSTORNOG PLANA UREĐENJA OPĆINE RUŽIĆ (IV)	
Naziv kartografskog prikaza: INFRASTRUKTURNI SUSTAVI	
Broj kartografskog prikaza: 2.0.	Mjerilo kartografskog prikaza: 1 : 25 000
Odluka o izradi prostornog plana : Odluka predstavničkog tijela o donošenju plana : Službeno glasilo Općine Ružić 6/22 od 12.12.2022. Službeno glasilo Općine Ružić 9/24 od 21.10.2024.	
Javna rasprava (datum objave): 21. listopada 2023. 31. svibnja 2024.	Javni uvid održan: od 30. listopada do 14. studenog 2023. godine od 11. lipnja do 19. lipnja 2024. godine
Pečat upravnog tijela odgovornog za provođenje javne rasprave:	Odgovorna osoba za provođenje javne rasprave: Katarina Drezga, dipl.oec
Mišljenje na plan prema članku 107. Zakona o prostornom uređenju (NN 153/13, 65/17, 114/18, 39/19, 98/19 i 67/23) :	
Pravna osoba koja je izradila plan:	INSTITUT IGH, d.d. ZAVOD ZA PROJEKTIRANJE 10000 ZAGREB, J. Rakušić 1
Pečat pravne osobe koja je izradila plan:	Odgovorna osoba: Igor Grginić, mag.ing.aedif., PMP
Odgovorni voditelj izrade plana: Sanja Šaban, dipl.ing.arh.	
Stručni tim u izradi plana: Antica Gurdulić, ing.arh. Marija Pašalić, mag.prost.plan. Berislav Kralčić, dipl.ing.arh. Antonijs Tišljarić, dipl.ing.prom. Mario Jukić, mag.ing.prosp.arch., mag.arh.	
Pečat Gradskog vijeća:	Predsjednik Općinskog vijeća: Ante Duran
Istovjetnost ovog prostornog plana s izvornikom ovjerava: Pečat nadležnog upravnog tijela:	
(ime, prezime i potpis)	

2. INFRASTRUKTURNI SUSTAVI

TUMAČ ZNAKOVLJA:

TERITORIJALNE I STATISTIČKE GRANICE
— ŽUPANIJSKA GRANICA
— OPĆINSKA / GRADSKA GRANICA
— GRANICA NASELJA

1. POŠTA I TELEKOMUNIKACIJE

POŠTA
— POSTOJEĆE
— PLANIRANO
— POŠTANSKI CENTAR
TELEKOMUNIKACIJE
PRISTUPNA RAZINA
— MJEŠNA CENTRALA
VODOVI I KANALI
— SVJETLOVODNI KABEL
— SPOJNE VEZE
POKRETNE TELEKOMUNIKACIJE
— TK ZONA U ISTRAŽIVANJU
(ZA SMJEŠTANJE STANICE)
(RADIUS 1500 m)

2. ENERGETSKI SUSTAV

PLINOOPSKRBA
— PLINOVOD - DISTRIBUTIVNI

ELEKTROOPSKRBA

— POSTOJEĆE
— PLANIRANO
— TS 35(20) kV
— DALEKOVOD 220 kV
— DALEKOVOD 30 kV
OSTALO
— VJETROELEKTRANA
— SOLARNA ELEKTRANA

3. VODNOSPOLJARSTVO
VODOOPSKRBA
— VODOCRPILIŠTE
— VODOSPREMA
— CRPNA STANICA
— VODOOPSKRBNI CJEVOVODI
KORIŠTENJE VODA/ UREĐENJE VODOTOKA I VODA
— AKUMULACIJA
— AP ZA OBRANU OD POPLAVA AN ZA NAVODNJAVANJE
— PODRUČJA POTENCIJALNOG
NAVODNJAVANJA POVRŠINA