



OPĆINA RUŽIĆ

PROSTORNI PLAN

UREĐENJA


IZMJENE I DOPUNE IV

KARTOGRAFSKI PRIKAZ:

2.0.

INFRASTRUKTURNI

SUSTAVI

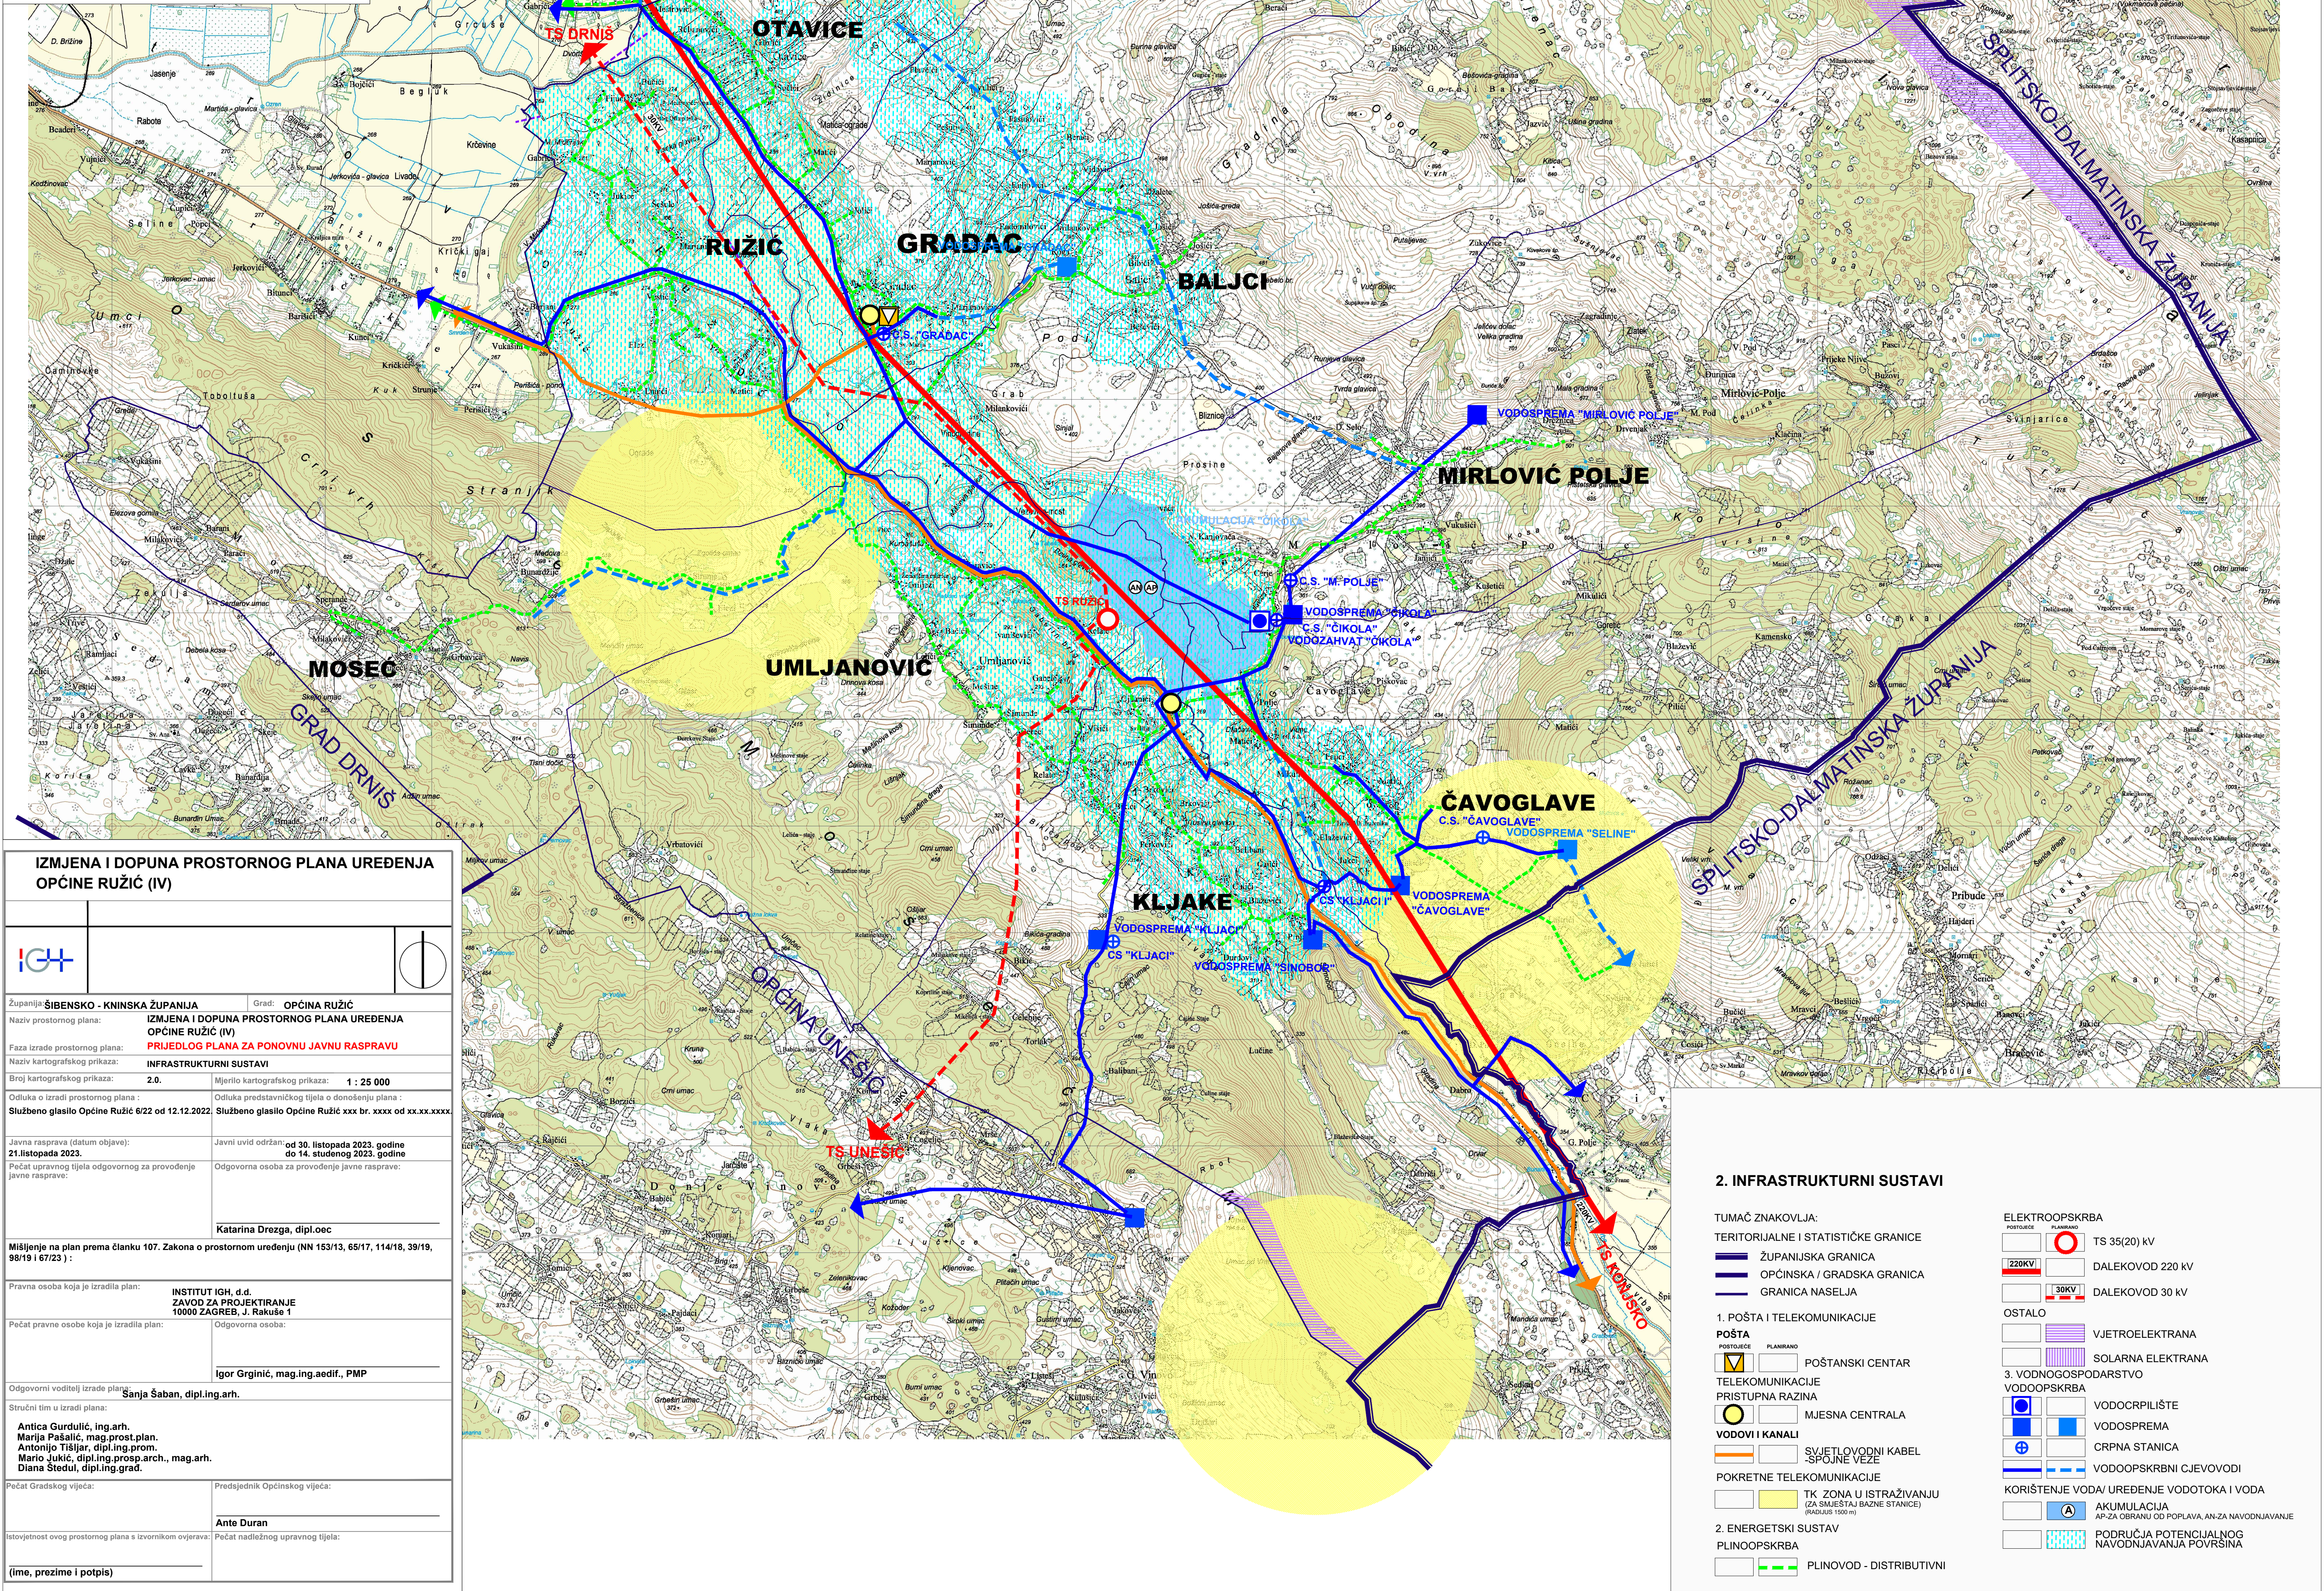

IZMJENA I DOPUNA PROSTORNOG PLANA UREĐENJA

OPĆINE RUŽIĆ (IV)

Županija: ŠIBENSKO - KNINSKA ŽUPANIJA	Grad: OPĆINA RUŽIĆ
Naziv prostornog plana: IZMJENA I DOPUNA PROSTORNOG PLANA UREĐENJA OPĆINE RUŽIĆ (IV)	
Faza izrade prostornog plana: PRIJEDLOG PLANA ZA PONOVNU JAVNU RASPRAVU	
Naziv kartografskog prikaza: INFRASTRUKTURNI SUSTAVI	
Broj kartografskog prikaza: 2.0.	Mjerilo kartografskog prikaza: 1 : 25 000
Odluka o izradi prostornog plana : Odluka predstavničkog tijela o donošenju plana :	
Službeno glasilo Općine Ružić 6/22 od 12.12.2022. Službeno glasilo Općine Ružić xxx br. xxxx od xx.xx.xxxx.	
Javna rasprava (datum objave): 21. listopada 2023.	Javni uvid održan: od 30. listopada 2023. godine do 14. studenog 2023. godine
Pečat Upravnog tijela odgovornog za provođenje javne rasprave:	Odgovorna osoba za provođenje javne rasprave:
Katarina Drezga, dipl.oec	
Mišljenje na plan prema članku 107. Zakona o prostornom uređenju (NN 153/13, 65/17, 114/18, 39/19, 98/19 i 67/23) :	
Pravna osoba koja je izradila plan: INSTITUT IGH, d.d. ZAVOD ZA PROJEKTIRANJE 10000 ZAGREB, J. Rakuše 1	Odgovorna osoba:
Pečat pravne osobe koja je izradila plan:	Igor Grginić, mag.ing.aedif., PMP
Odgovorni voditelj izrade plana: Sanja Šaban, dipl.ing.arh.	
Stručni tim u izradi plana: Antica Gurdulić, ing.arh. Marija Pašalić, mag.prost.plan. Antonio Tišjar, dipl.ing.prom. Mario Jukić, dipl.ing.prosp.arch., mag.arh. Diana Štedu, dipl.ing.grad.	
Pečat Gradskog vijeća:	Predsjednik Općinskog vijeća: Ante Duran
Istovjetnost ovog prostornog plana s izvorom odjave: Pečat nadležnog upravnog tijela:	
(ime, prezime i potpis)	

2. INFRASTRUKTURNI SUSTAVI

TUMAČ ZNAKOVLJA:

- TERITORIJALNE I STATISTIČKE GRANICE
- ŽUPANIJSKA GRANICA
 - OPĆINSKA / GRADSKA GRANICA
 - GRANICA NASELJA

1. POŠTA I TELEKOMUNIKACIJE

- POŠTA
- POŠTANSKI CENTAR
- TELEKOMUNIKACIJE
- PRISTUPNA RAZINA
 - MJESNA CENTRALA
- VODOVI I KANALI
- SVJETLOVODNI KABEL
 - SPOLNE VEŽE

POKRETNE TELEKOMUNIKACIJE

- TK ZONA U ISTRAŽIVANJU (ZA SMJEŠTANJE STANICE)

2. ENERGETSKI SUSTAV

- PLINOOPSKRBA
- PLINOVOD - DISTRIBUTIVNI

ELEKTROOPSKRBA

- PORTUGLE
- TS 35(20) kV
 - DALEKOVOD 220 kV
 - DALEKOVOD 30 kV
- OSTALO
- VJETROELEKTRANA
 - SOLARNA ELEKTRANA

3. VODNOSPOLARSTVO

- VODOOPSKRBA
- VODOCRPILIŠTE
 - VODOSPREMA
 - CRPNA STANICA
 - VODOOPSKRBNI CJEVOVODI
- KORIŠTENJE VODA/ UREĐENJE VODOTOKA I VODA
- AKUMULACIJA
 - AP-ZA OBRANU OD POPLAVA-AN-ZA NAVODNJAVANJE
 - PODRUČJA POTENCIJALNOG NAVODNJAVANJA POVRŠINA